# METSZETEK
m=1:100

Rétegrendek

talajon fekvő padló -földszint-lakóépület	R1
kopásálló kerámialap+flexragasztó	2 cm
vagy parketta filc alátéttel	
önterülő aljzatkiegyenlítés	1 rtg.
hálóval vasalt aljzatbeton C12	6 cm
technológiai szigetelés PVC fólia	1 rtg.
EPS 150 lépésálló hőszigetelés	10 cm
védő- elválasztó filcterítés	1 rtg.
Villas E-G 4 F/K Extra, SBS	
modifikált bitumen teljes felületen lángolvasztással	2 rtg.
PORMEX RAPID kellősítés	
vasalt lemez -STATIKAI TERVEK SZERINT	12 cm
zúzottkő ágyazat feltöltés tömörítve	25 cm
termett talaj	- -

talajon fekvő padló -garázs	R2
simított beton burkolat	
önterülő aljzatkiegyenlítés	1 rtg.
hálóval vasalt aljzatbeton C12	6 cm
Villas E-G 4 F/K Extra, SBS	1 rtg.
modifikált bitumen teljes felületen lángolvasztással	
PORMEX RAPID kellősítés	
vasalt lemez -STATIKAI TERVEK SZERINT	12 cm
zúzottkő ágyazat feltöltés tömörítve	25 cm
termett talaj	- -

közbenső födém - földszint felett	R3
OSB lap építőlemez	2,2 cm
fa födém gerenda közötte szálas hőszigetelés	10/20 cm
stáfni váz vagy CW váz közötte szálas hőszigetelés	5/5 cm
párazáró fólia	1 rtg.
tűzgátló gipszkarton burkolat	1,25 cm

lakóépület feletti tető	R4
egyenes vágású cserépfedés	1 rtg.
cserépléceszés	3 cm
ellenlécezés	10 cm
szarufa	20 cm

tető rétegrend nappali felett	R5
korcolt fémlemez fedés	1 rtg.
alátét fólia	1 rtg.
teljes felületű deszkázat	2 cm
ellenlécezés	10 cm
teljes felületű deszkázat	2 cm
szarufa közötte szálas hőszigetelés	20 cm
sátfni váz vagy CW váz közötte szálas hőszigetelés	10 cm
párazáró fólia	1 rtg.
tűzgátló gipszkarton burkolat	1,25 cm

tető rétegrend garázs és fedett tároló felett	R6
egyenes vágású cserépfedés	1 rtg.
cserépléceszés	3 cm
ellenlécezés	10 cm
teljes felületű deszkázat	2 cm
szarufa	20 cm

homlokzati fal - nemesvakolt	R7
dörzsölt homlokzati nemesvakolat	1 rtg.
Baumit simító tapasz	1 rtg.
lúgálló üvegszövet + Baumit ragasztó tapasz	5 mm
Austrotherm Grafi 80 hőszigetelés dübelezve 6db/m^2	20 cm
Baumit ragasztó tapasz	5 mm
PTH 30 X-therm Rapid Dryfix tégla	30 cm
gépi beltéri vakolat	2 cm
glettelés+ festés	2 rtg.

homlokzati fal - nemesvakolt	R8
dörzsölt homlokzati nemesvakolat	1 rtg.
Baumit simító tapasz	1 rtg.
PTH 25 N+F kerámia	25 cm
gépi beltéri vakolat	2 cm
glettelés+ festés	2 rtg.

homlokzati fal-lábazat - földszint	R9
dörzsölt homlokzati lábazatvakolat	1 rtg.
Baumit simító tapasz	1 rtg.
lúgálló üvegszövet + Baumit ragasztó tapasz	5 mm
MAPETHERM XPS ragasztva,dübelezve 6db/m^2	20 cm
Mapetherm AR1 ragasztó	5 mm
Villas EG/4 F/K szigetelés -min.30cm-ig a tereptől	4 mm
kellősítés	1 rtg.
Leier Zs-30 zsalukő	30 cm


homlokzati fal-lábazat - garázs	R10
kavicságyazat	1 rtg.
geotextília	1 rtg.
DÖRKEN Delta MS	5 mm
MAPETHERM XPS ragasztva,dübelezve 6db/m^2	5 cm
Mapetherm AR1 ragasztó	5 mm
Villas EG/4 F/K szigetelés -min.30cm-ig a tereptől	4 mm
kellősítés	1 rtg.
Leier Zs-30 zsalukő	30 cm

térburkolat, járda	R11
kiselemes beton térkő burkolat	6 cm
folyami homok ágyazóréteg	4 cm
tömörített zúzottkő ágyazat	25 cm
geotextil technológiai réteg	1 rtg.
tömörített termett talaj	


térburkolat, gépkocsibeálló	R12
kiselemes beton térkő burkolat	8 cm
folyami homok ágyazóréteg	4 cm
tömörített zúzottkő ágyazat	25 cm
geotextil technológiai réteg	1 rtg.
tömörített termett talaj	

termett talaj
kavicságyazat
vasbeton
tégla falazat
ATN 100 hőszigetelés
XPS hőszigetelés
ásványgyapot hőszigetelés
feltöltés
fa
vízszigetelés

Anyagjelölések

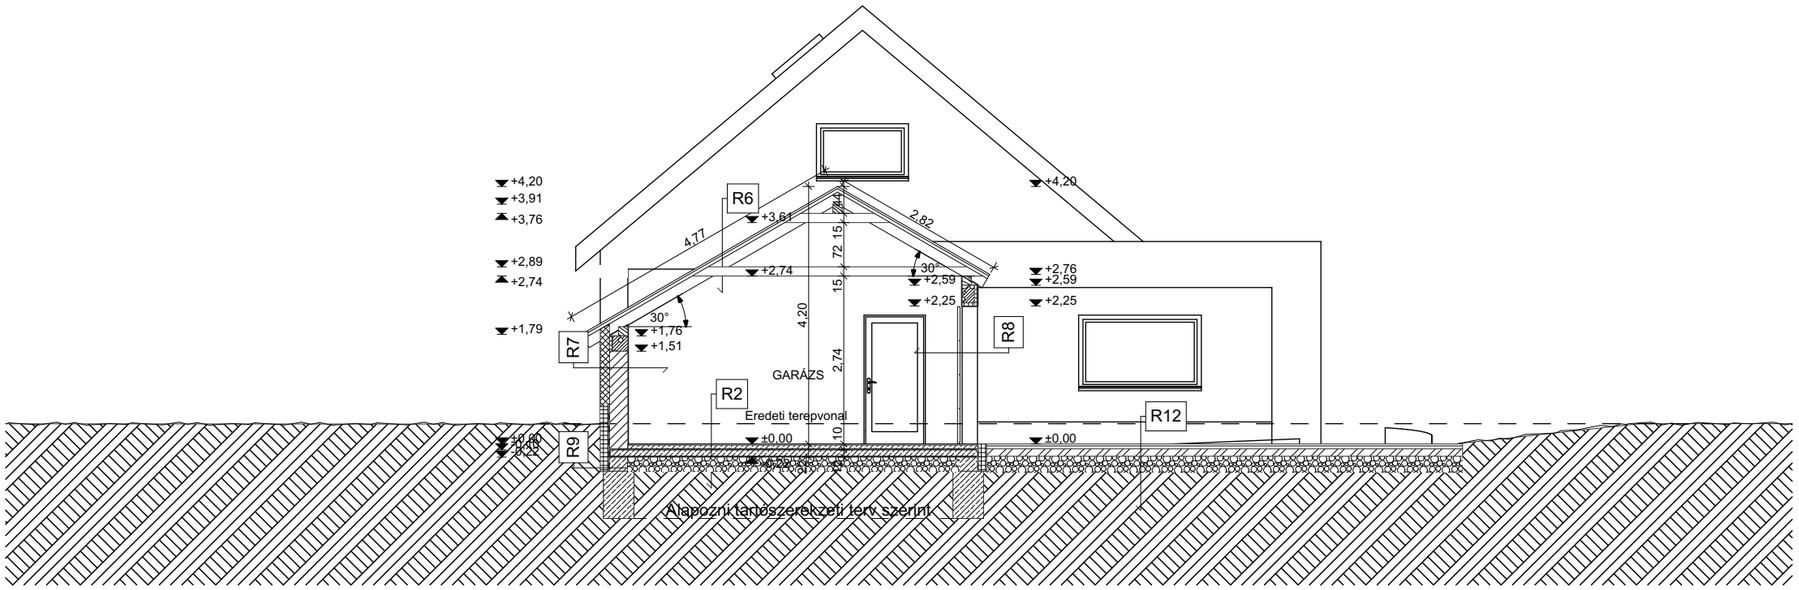

A2-A2 metszet 1:100

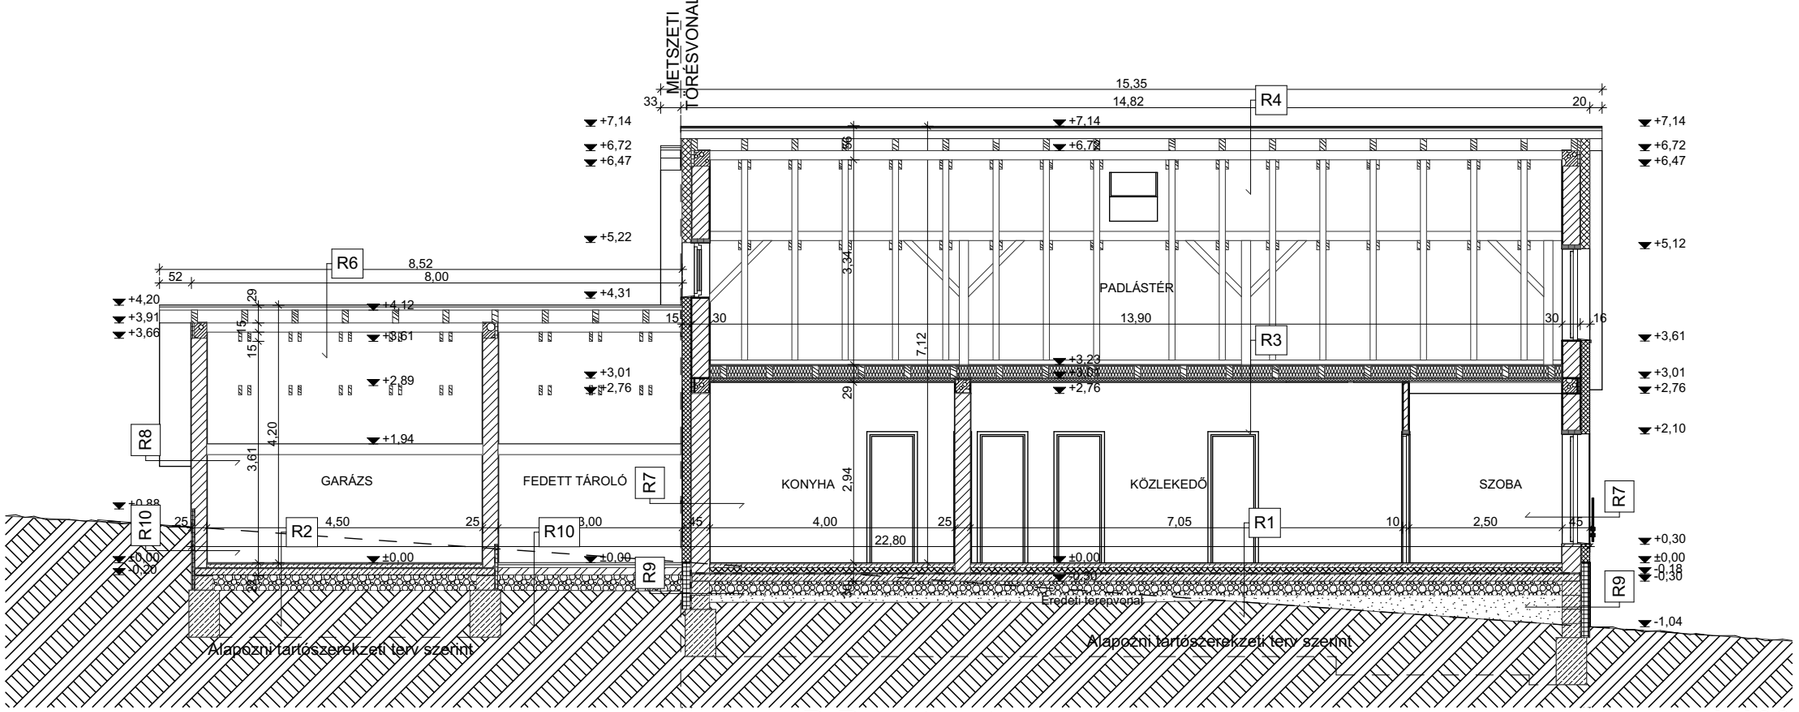

B-B metszet 1:100