
HOMLOKZATOK


m=1:100

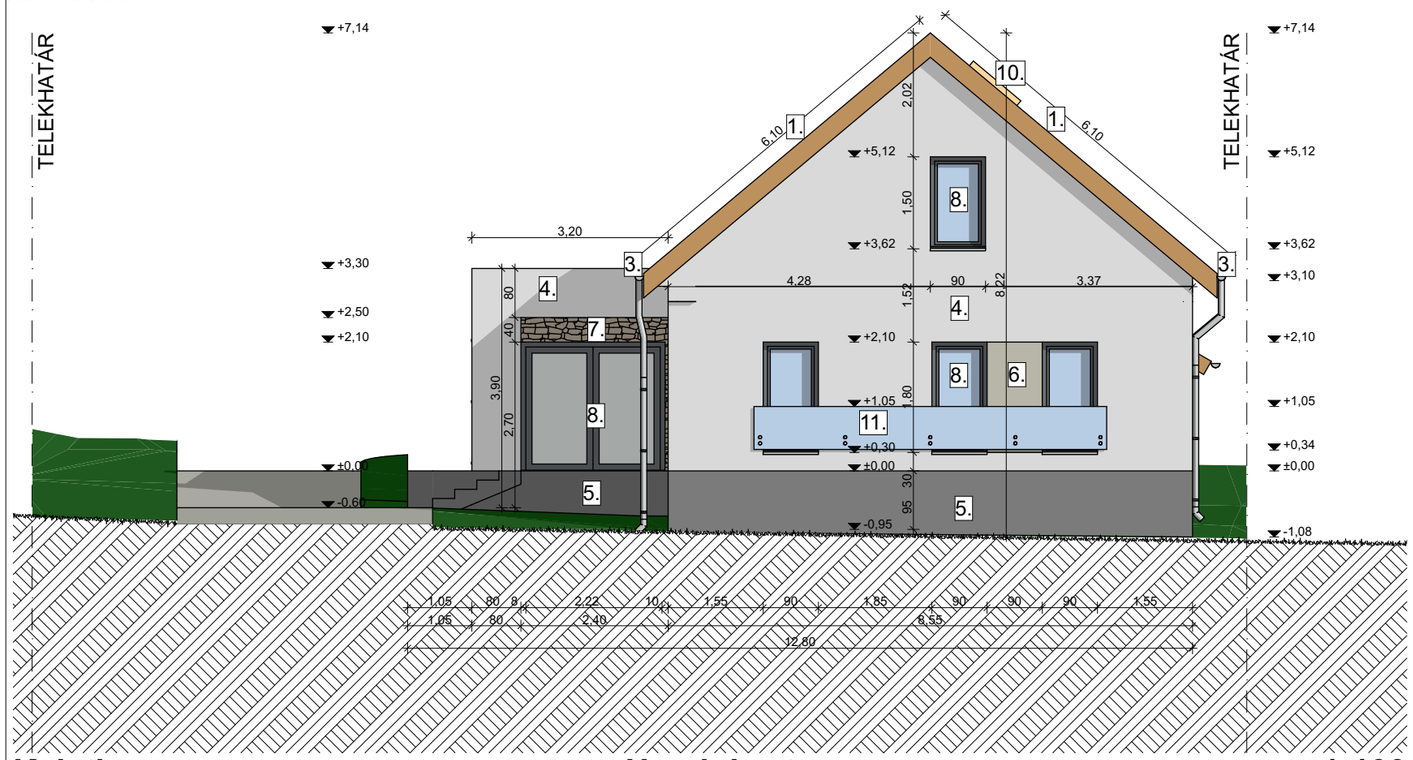

Keleti **Homlokzat** **1:100**

1. egyenes vágású cserépfedés antracit színben
2. korcolt fémlemezfedés antracit színben
3. horganyzott eresz csatorna szürke színben
4. dörzsölt homlokzati nemesvakolat törtfehér színben
5. dörzsölt lábazati nemesvakolat sötét szürke színben
6. dörzsölt homlokzati nemesvakolat krém színben
7. kőburkolat
8. műanyag nyílászáró antracit színben
9. szekcionált garázskapu szürke színben
10. tetőtéri ablak
11. üvegkorlát

Anyaghasználat

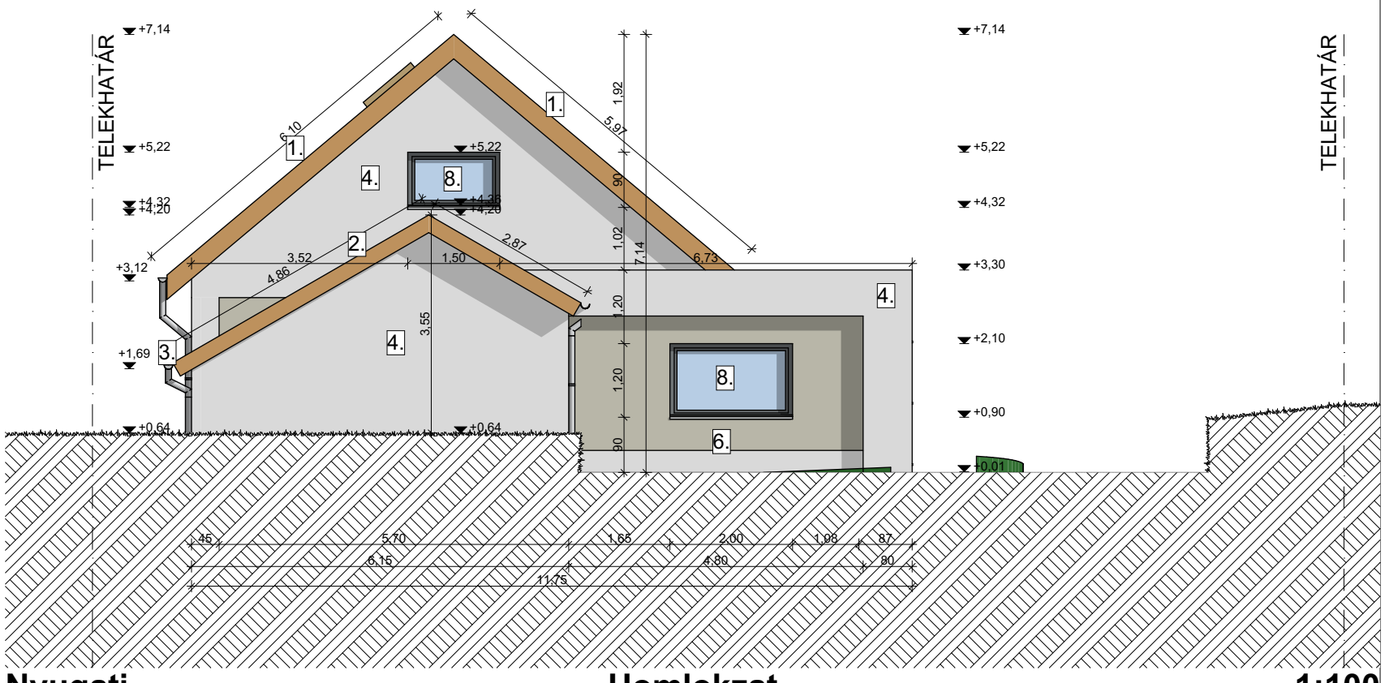

Nyugati **Homlokzat** **1:100**

Tervező: Berta Balázs 8315 Gyenesdiás Vörösmarty u. 12. +36-30-385-68-83 bebeert@gmail.com **É-20-0280**	Tervfajta: **Egyszerű bejelentési terv**	Helyszín: **703 HRSZ**		Munka megnevezés: *Egylakásos lakóépület egyszerű bejelentési terve* *8394 Alsópáhok Nemesboldogasszonyfa utca 94.*	Rajzszám: **4.B-04.3**
	Tervmegnevezés: **K és NY Homlokzatok**	Dátum: **2022. 04. 06.**		Megbízó: *Horváth Thomas és Szeglet István* *8741 Zalaapáti, Vörösmarty u. 28. és 9.*	Méretarány: **M 1:100, 1:1**

Az 1999. évi LXXVI. Törvény értelmében szerzői jogvédelem alatt áll. Teljes egészének, vagy részleteinek bármely felhasználása a tervezők hozzájárulása nélkül tilos! A jogosulatlan felhasználás kártérítési kötelezettséget eredményez!