

# HOMLOKZATOK
m=1:100

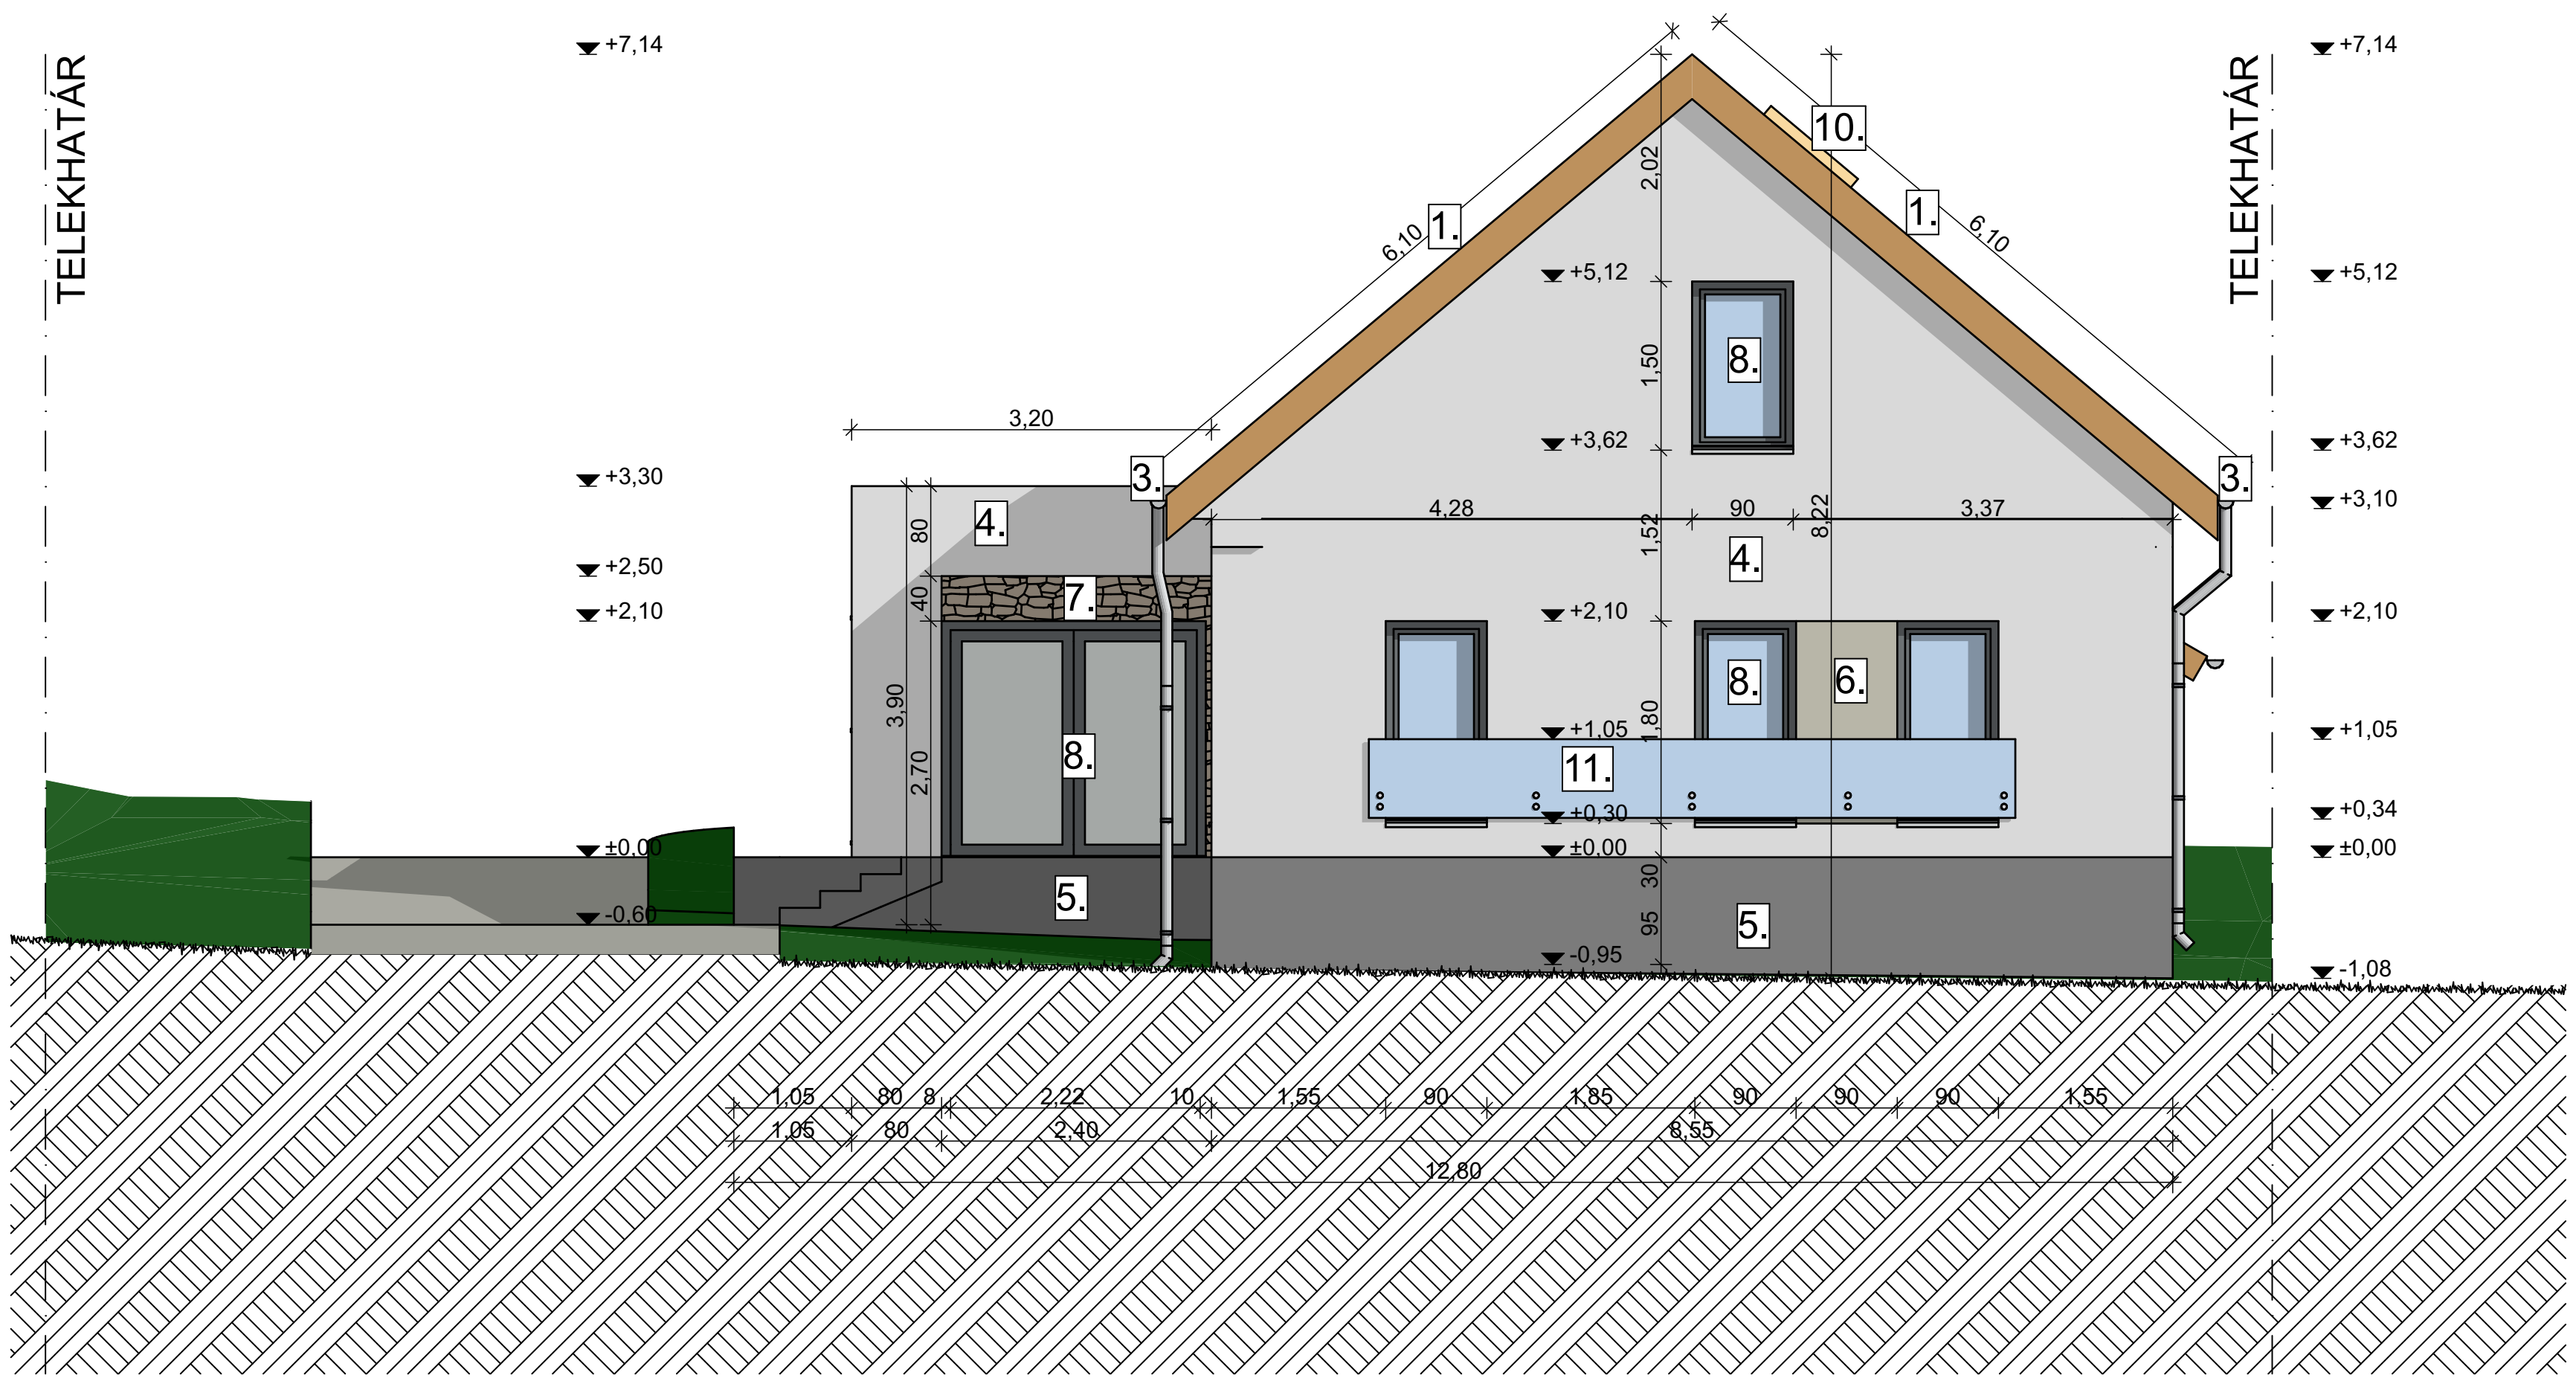

Keleti **Homlokzat** **1:100**

1. egyenes vágású cserépfedés antracit színben
2. korcolt fémlemezfedés antracit színben
3. horganyzott eresz csatorna szürke színben
4. dörzsölt homlokzati nemesvakolat törtfehér színben
5. dörzsölt lábazati nemesvakolat sötét szürke színben
6. dörzsölt homlokzati nemesvakolat krém színben
7. kőburkolat
8.műanyag nyílászáró antracit színben
9. szekcionált garázskapu szürke színben
10. tetőtéri ablak
11. üvegkorlát

Anyaghasználat

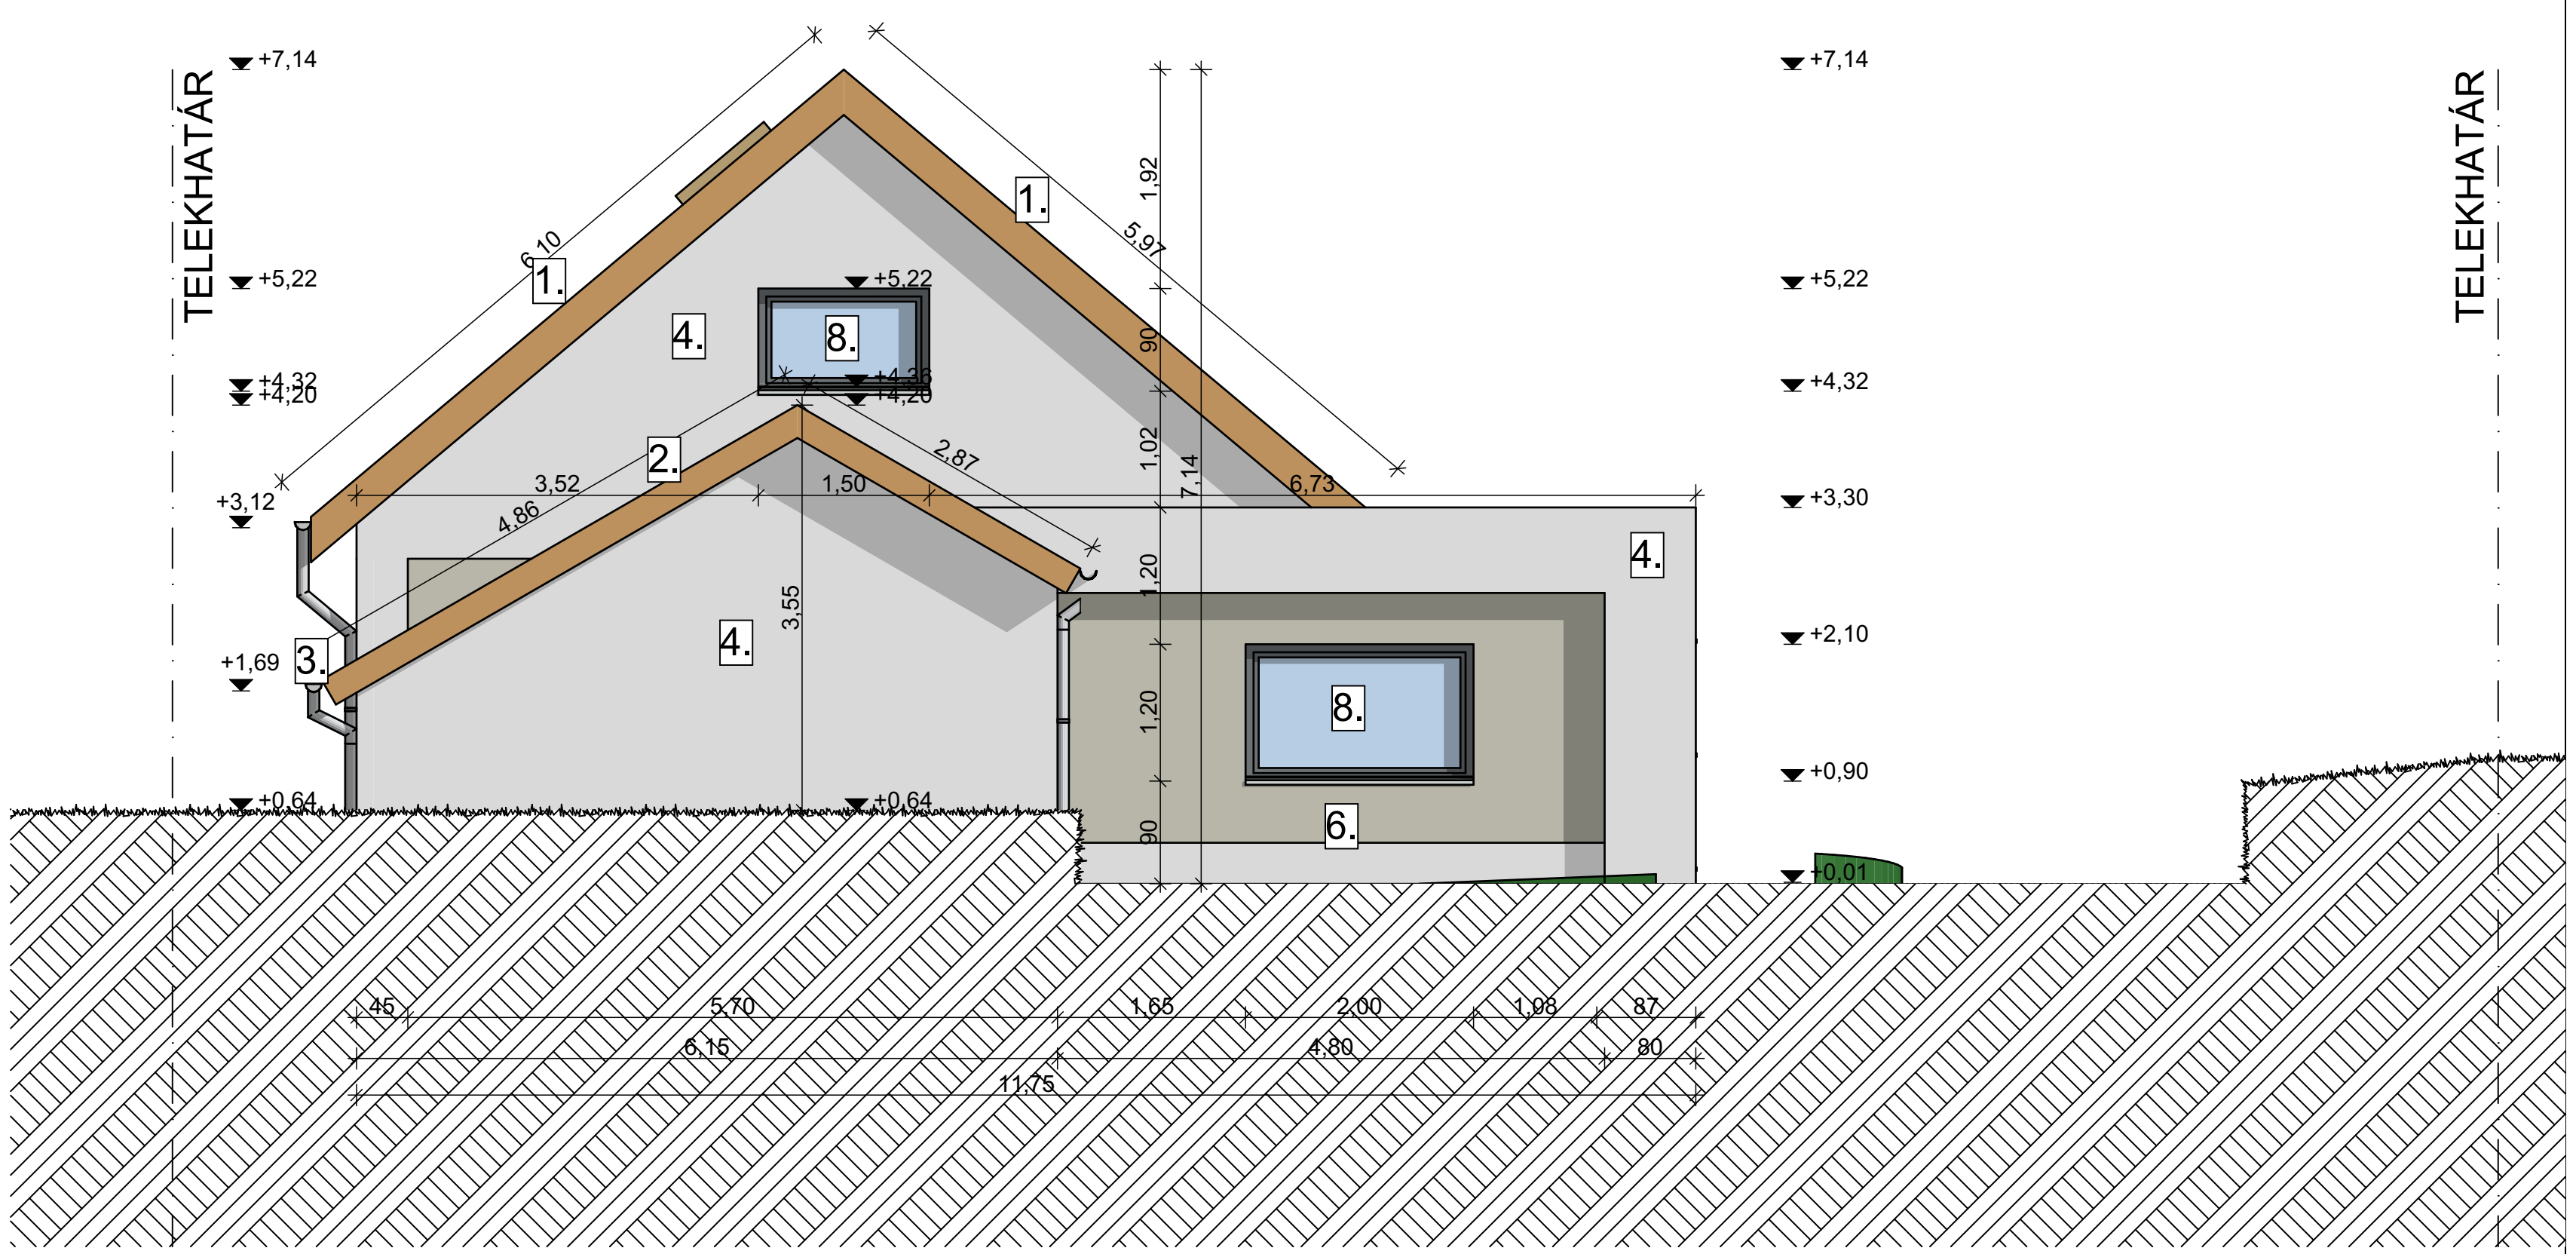

Nyugati **Homlokzat** **1:100**

[redacted]

Tervmegnevezés: [redacted]

Dátum: [redacted]

[redacted] LXXVI. Törvény értelmében szerzői jogvédelem alatt áll. Teljes egészének, vagy részleteinek bármely felhasználása a tervezők hozzájárulása nélkül tilos! A jogosulatlan felhasználás kártérítési kötelezettséget eredményez!