ALAPRAJZ FÖLDSZINT

m=1:100

Rétegrendek

homlokzati fal - nemesvakolt	R7
dörzsölt homlokzati nemesvakolat	1 rtg.
Baumit simitő tapasz	1 rtg.
lúgálló üvegszövet + Baumit ragasztó tapasz	5 mm
Austrotherm Grafi 80 hőszigetelés dübelezve 6db/m²	20 cm
Baumit ragasztó tapasz	5 mm
PTH 30 X-therm Rapid Dryfix tégla	30 cm
gépi beltéri vakolat	2 cm
glettelés+ festés	2 rtg.


homlokzati fal - nemesvakolt	R8
dörzsölt homlokzati nemesvakolat	1 rtg.
Baumit simitő tapasz	1 rtg.
PTH 25 N+F kerámia	25 cm
gépi beltéri vakolat	2 cm
glettelés+ festés	2 rtg.

homlokzati fal-lábazat - földszint	R9
dörzsölt homlokzati lábazatvakolat	1 rtg.
Baumit simitő tapasz	1 rtg.
lúgálló üvegszövet + Baumit ragasztó tapasz	5 mm
MAPETHERM XPS ragasztva,dübelezve 6db/m²	20 cm
Mapetherm AR1 ragasztó	5 mm
Villas EG/4 F/K szigetelés -min.30cm-ig a tereptől	4 mm
kellősítés	1 rtg.
Leier Zs-30 zsalukő	30 cm


homlokzati fal-lábazat - garázs	R10
kavicságyazat	1 rtg.
geotextília	1 rtg.
DÖRKEN Delta MS	5 mm
MAPETHERM XPS ragasztva,dübelezve 6db/m²	5 cm
Mapetherm AR1 ragasztó	5 mm
Villas EG/4 F/K szigetelés -min.30cm-ig a tereptől	4 mm
kellősítés	1 rtg.
Leier Zs-30 zsalukő	30 cm

Anyagjelölések

- termett talaj
- kavicságyazat
- vasbeton
- tégla falazat
- ATN 100 hőszigetelés
- XPS hőszigetelés
- ásványgyapot hőszigetelés
- feltöltés
- fa
- vízszigetelés

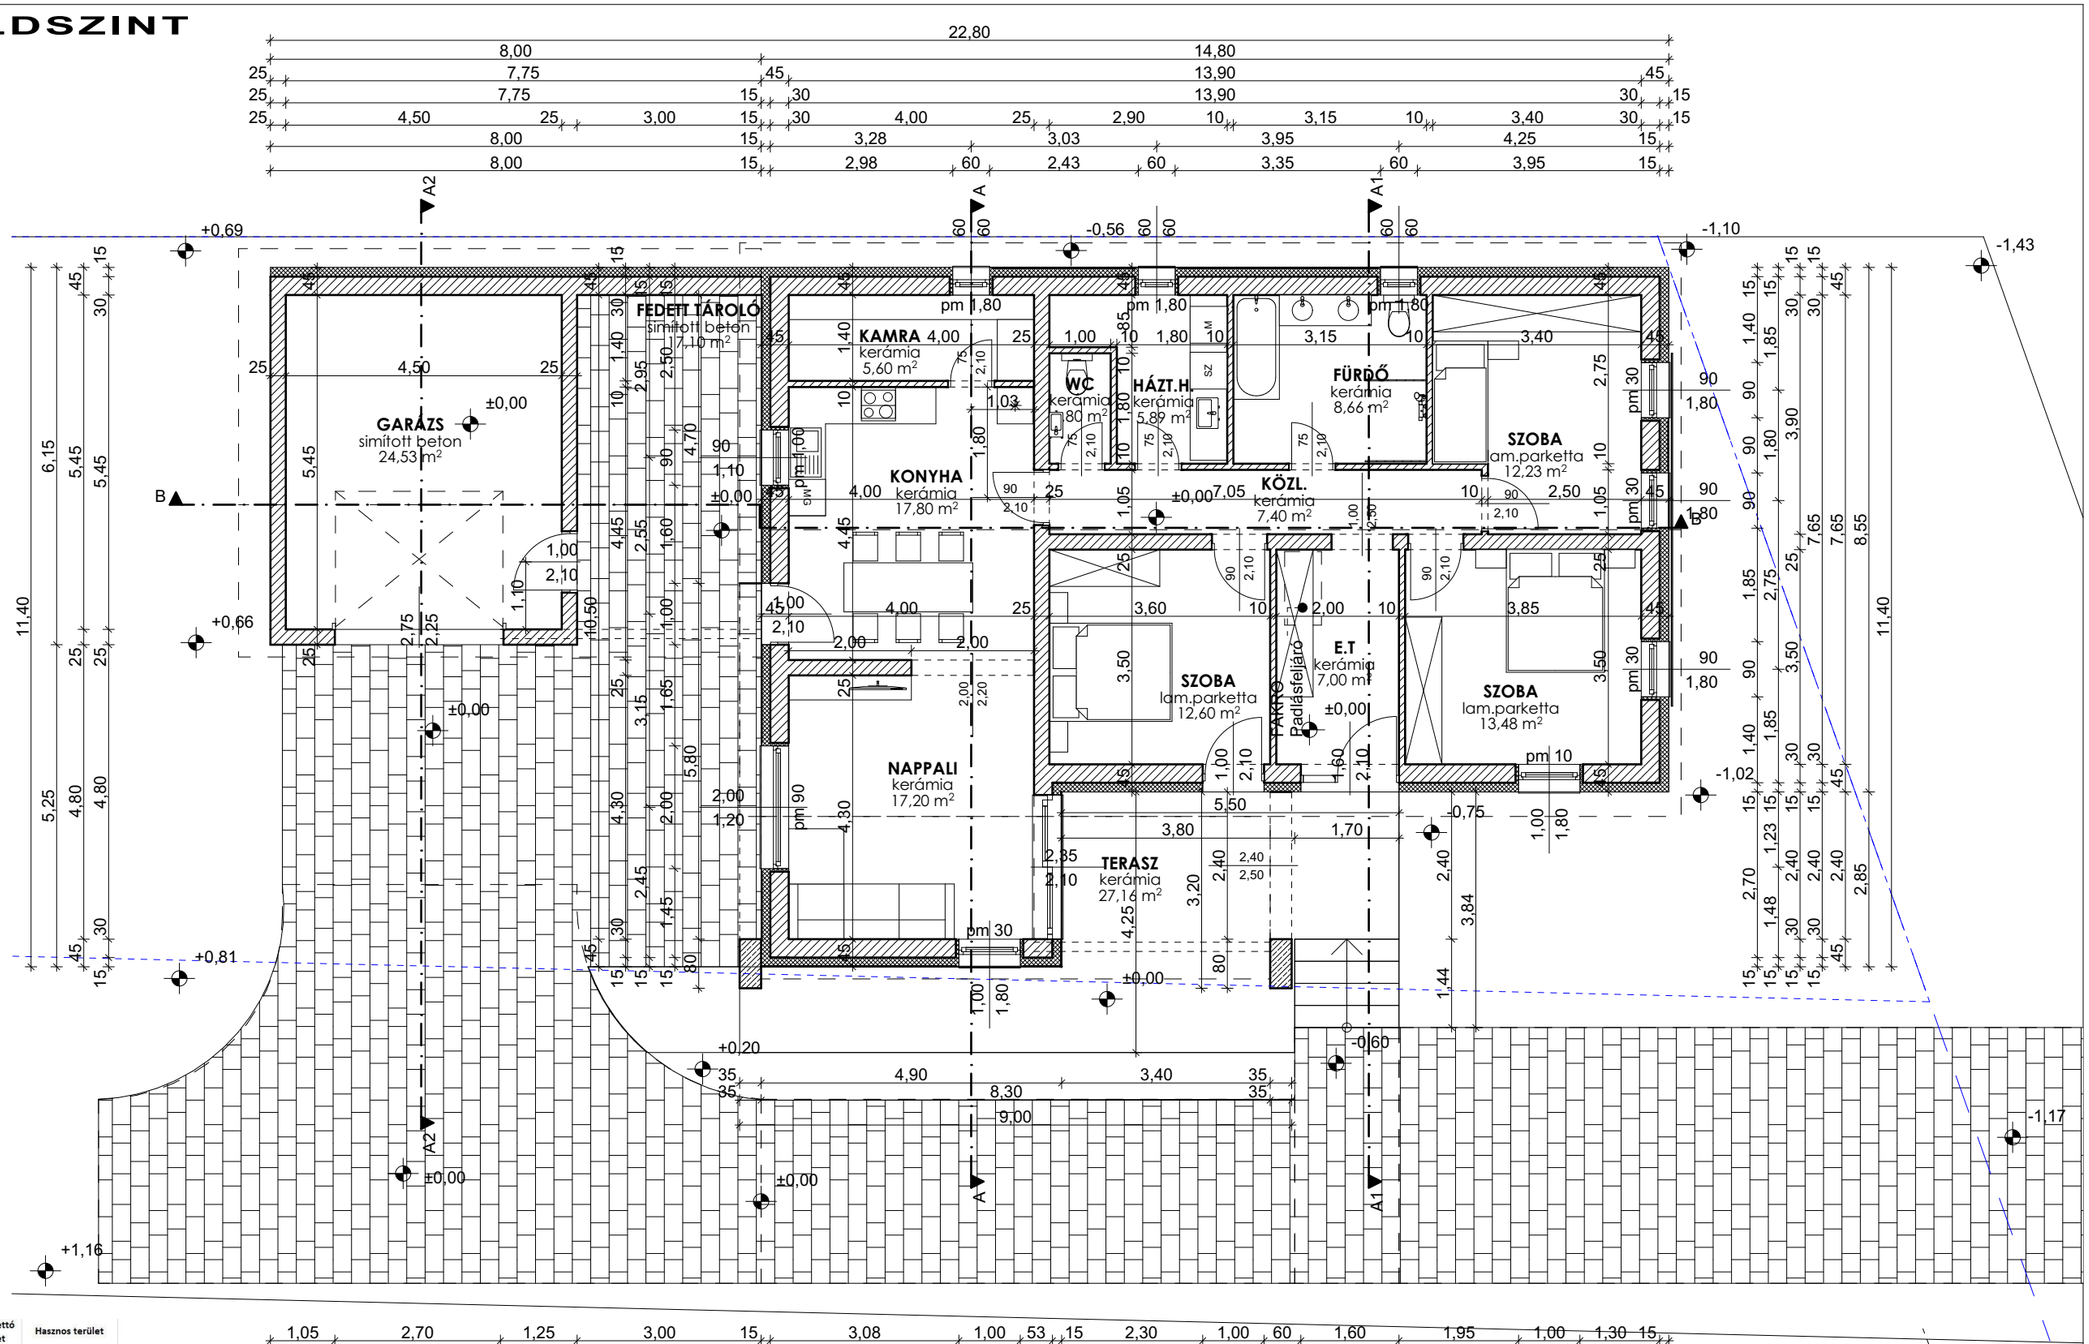

Helyiség szintjének neve	Helyiség száma	Helyiség neve	Burkolat típusa	Mért nettó terület	Hasznos terület
Földszint	001	Garázs	simított beton	24,53 m2	35,93 m2
	002	Fedett tároló	simított beton	17,10 m2	17,10 m2
	003	Előtér	máz. kerámia	7,00 m2	7,00 m2
	004	Közlekedő	máz. kerámia	7,40 m2	7,40 m2
	005	Háztartási helyiség	máz. kerámia	5,89 m2	5,89 m2
	006	Wc	máz. kerámia	1,80 m2	1,80 m2
	007	Fürdő	máz. kerámia	8,66 m2	8,66 m2
	008	Kamra	máz. kerámia	5,60 m2	5,60 m2
	009	Háztartási helyiség	máz. kerámia	5,06 m2	5,06 m2
	010	Szoba	parketta	12,23 m2	12,23 m2
	011	Szoba	parketta	13,48 m2	13,48 m2
	012	Szoba	parketta	12,60 m2	12,60 m2
	013	Nappali	parketta	17,20 m2	17,20 m2
	014	Konyha-étkező	máz. kerámia	17,80 m2	17,80 m2
	015	Terasz	máz. kerámia	27,16 m2	25,26 m2
Földszint összesen:				**183,51 m2**	**193,01 m2**
Ebből terasz				**27,16 m2**	
Terasz nélkül:				**156,35 m2**	
Tetőtér	101	Padlástér		106,34 m2	106,34 m2
Tetőtér összesen:				**106,34 m2**	**106,34 m2**
Mindösszesen terasszal:				**289,85 m2**	**299,35 m2**
Mindösszesen terasz nélkül:				**262,69 m2**	

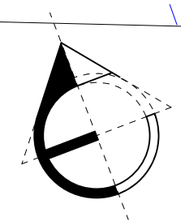

[redacted]	[redacted]	Helyszín:	Munka [redacted]
Vörösmarty u. 12.		Dátum:	Megbízó: [redacted]
[redacted]	[redacted]		

[redacted] szerzői jogvédelem alatti áll. Teljes egészének, vagy részleteinek bármely felhasználása a tervezők hozzájárulása nélkül tilos! A jogosulatlan felhasználás kártérítési kötelezettséget eredményez!